

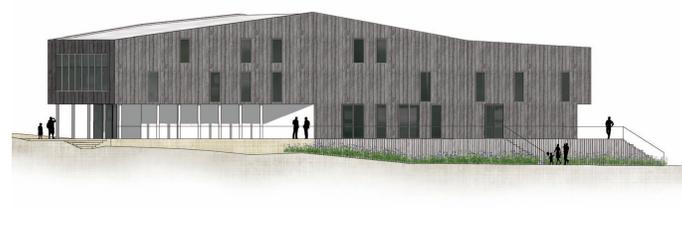
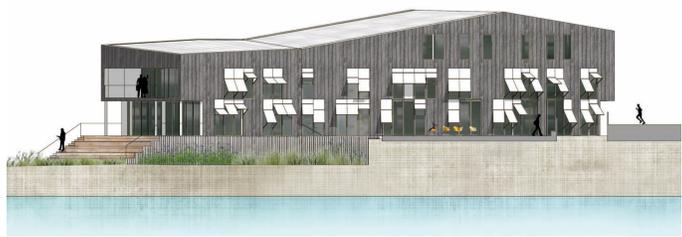
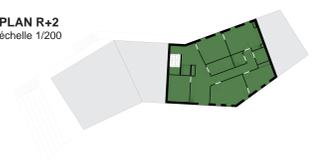
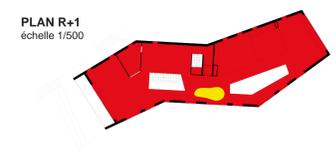
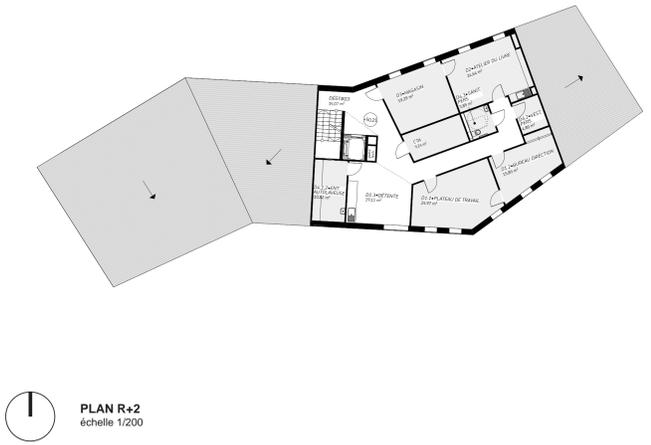
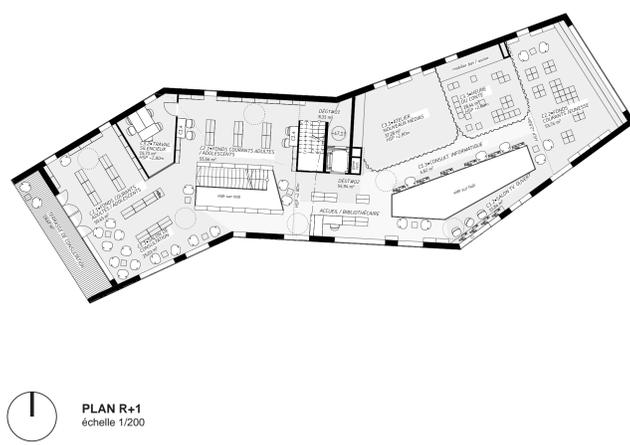



VILLE DE CHATEAUBOURG CRÉATION D'UNE MÉDIATHÈQUE

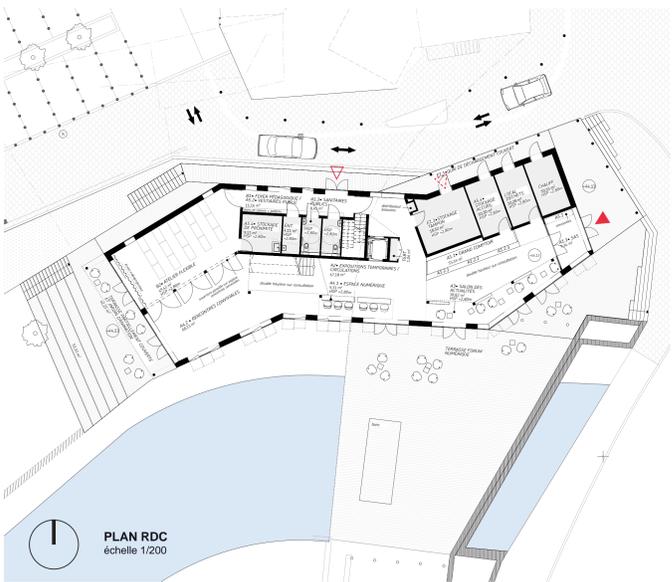

VILLE DE CHATEAUBOURG CRÉATION D'UNE MÉDIATHÈQUE

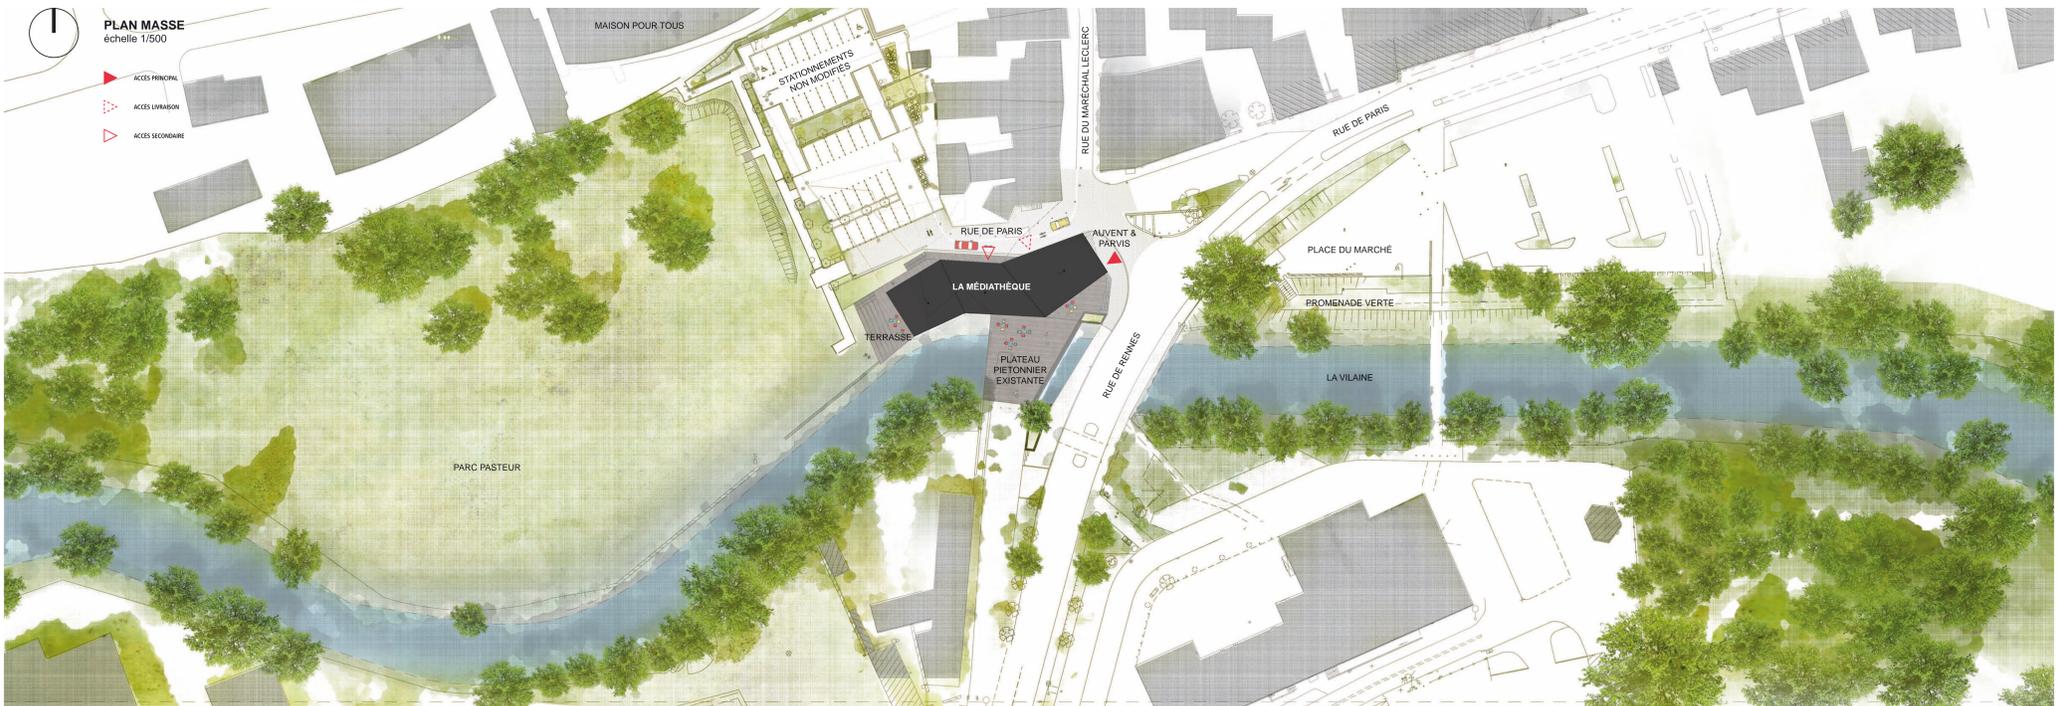

VUE SUR L'ENTRÉE DE LA MÉDIATHÈQUE DEPUIS L'INTERSECTION DE LA RUE DE RENNES ET DE LA RUE DE PARIS

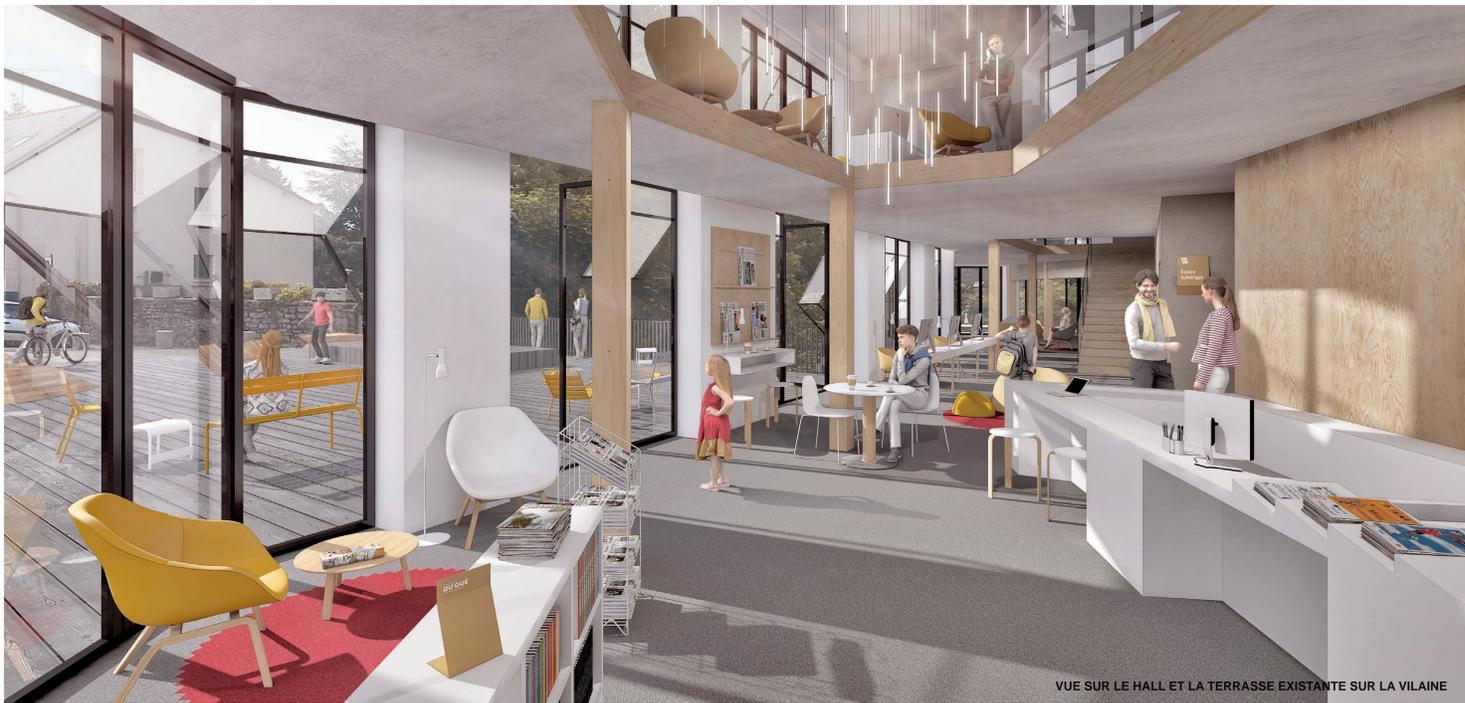

VUE SUR LE HALL ET LA TERRASSE EXISTANTE SUR LA VILAINE







COUPE LONGITUDINALE
échelle 1/200




COUPE TRANSVERSALE
échelle 1/200

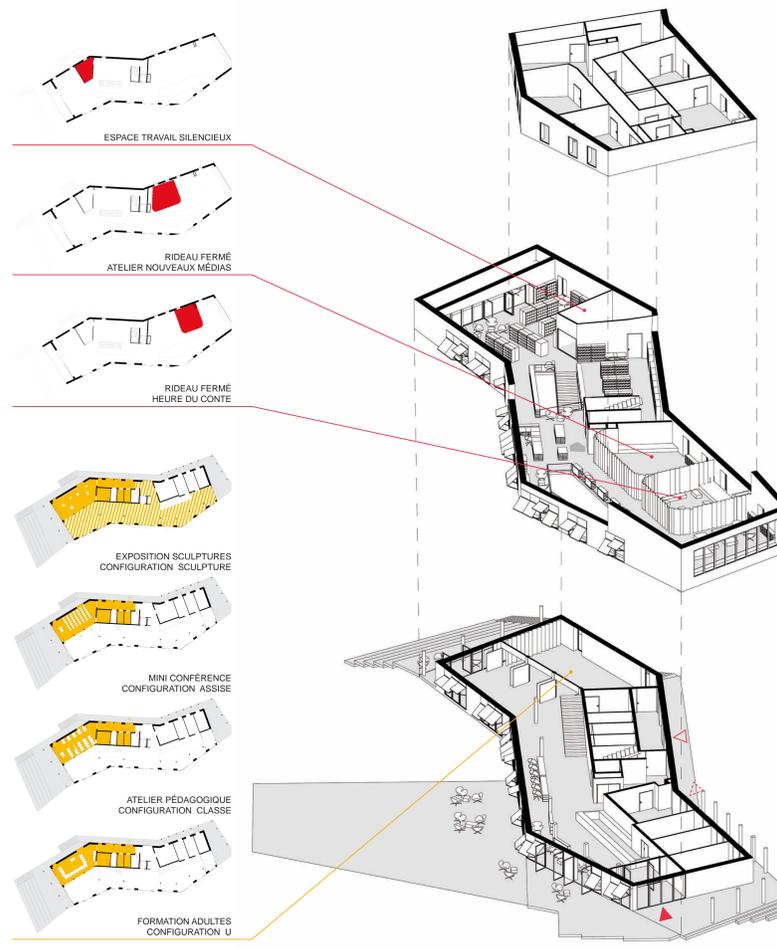

FAÇADE EST
échelle 1/200



FAÇADE OUEST
échelle 1/200