

PLAN D'ENSEMBLE

PROVISOIRE en attente des nouvelles immatriculations cadastrales


LEGENDE BORNAGE
 ○ Borne O.G.E. implantée
 100.00 Altitude sur borne le 9 janvier 2025
 100.00 Altitude sur borne le 3 février 2025

Échelle : 1/500
 Cadastre : Section AB

Amaud LEGENDRE
 GÉOMÈTRE EXPERT FONCIER D.P.L.G.
 6, Avenue d'Helmetadé - B.P. 50411
 35504 VITRÉ cedex
 TEL : 02-99-75-30-61
 legendre.geometre-expert@orange.fr

* PLANIMÉTRIE : système RGF93 - Projection LAMBERT 93 - CC 48
 * ALTIMÉTRIE rattaché au NGF/IGN 69

La présence de réseaux divers enterrés et leur définition n'ont pas fait l'objet d'une recherche exhaustive.
 Toute opération topographique qui s'appuiera sur ce plan devra être rattachée :
 - en PLANIMÉTRIE : sur 3 points minimum
 - en ALTIMÉTRIE : sur 3 points minimum
 N° de dossier : 23.304 - PG
 A Vitre le 3 février 2025

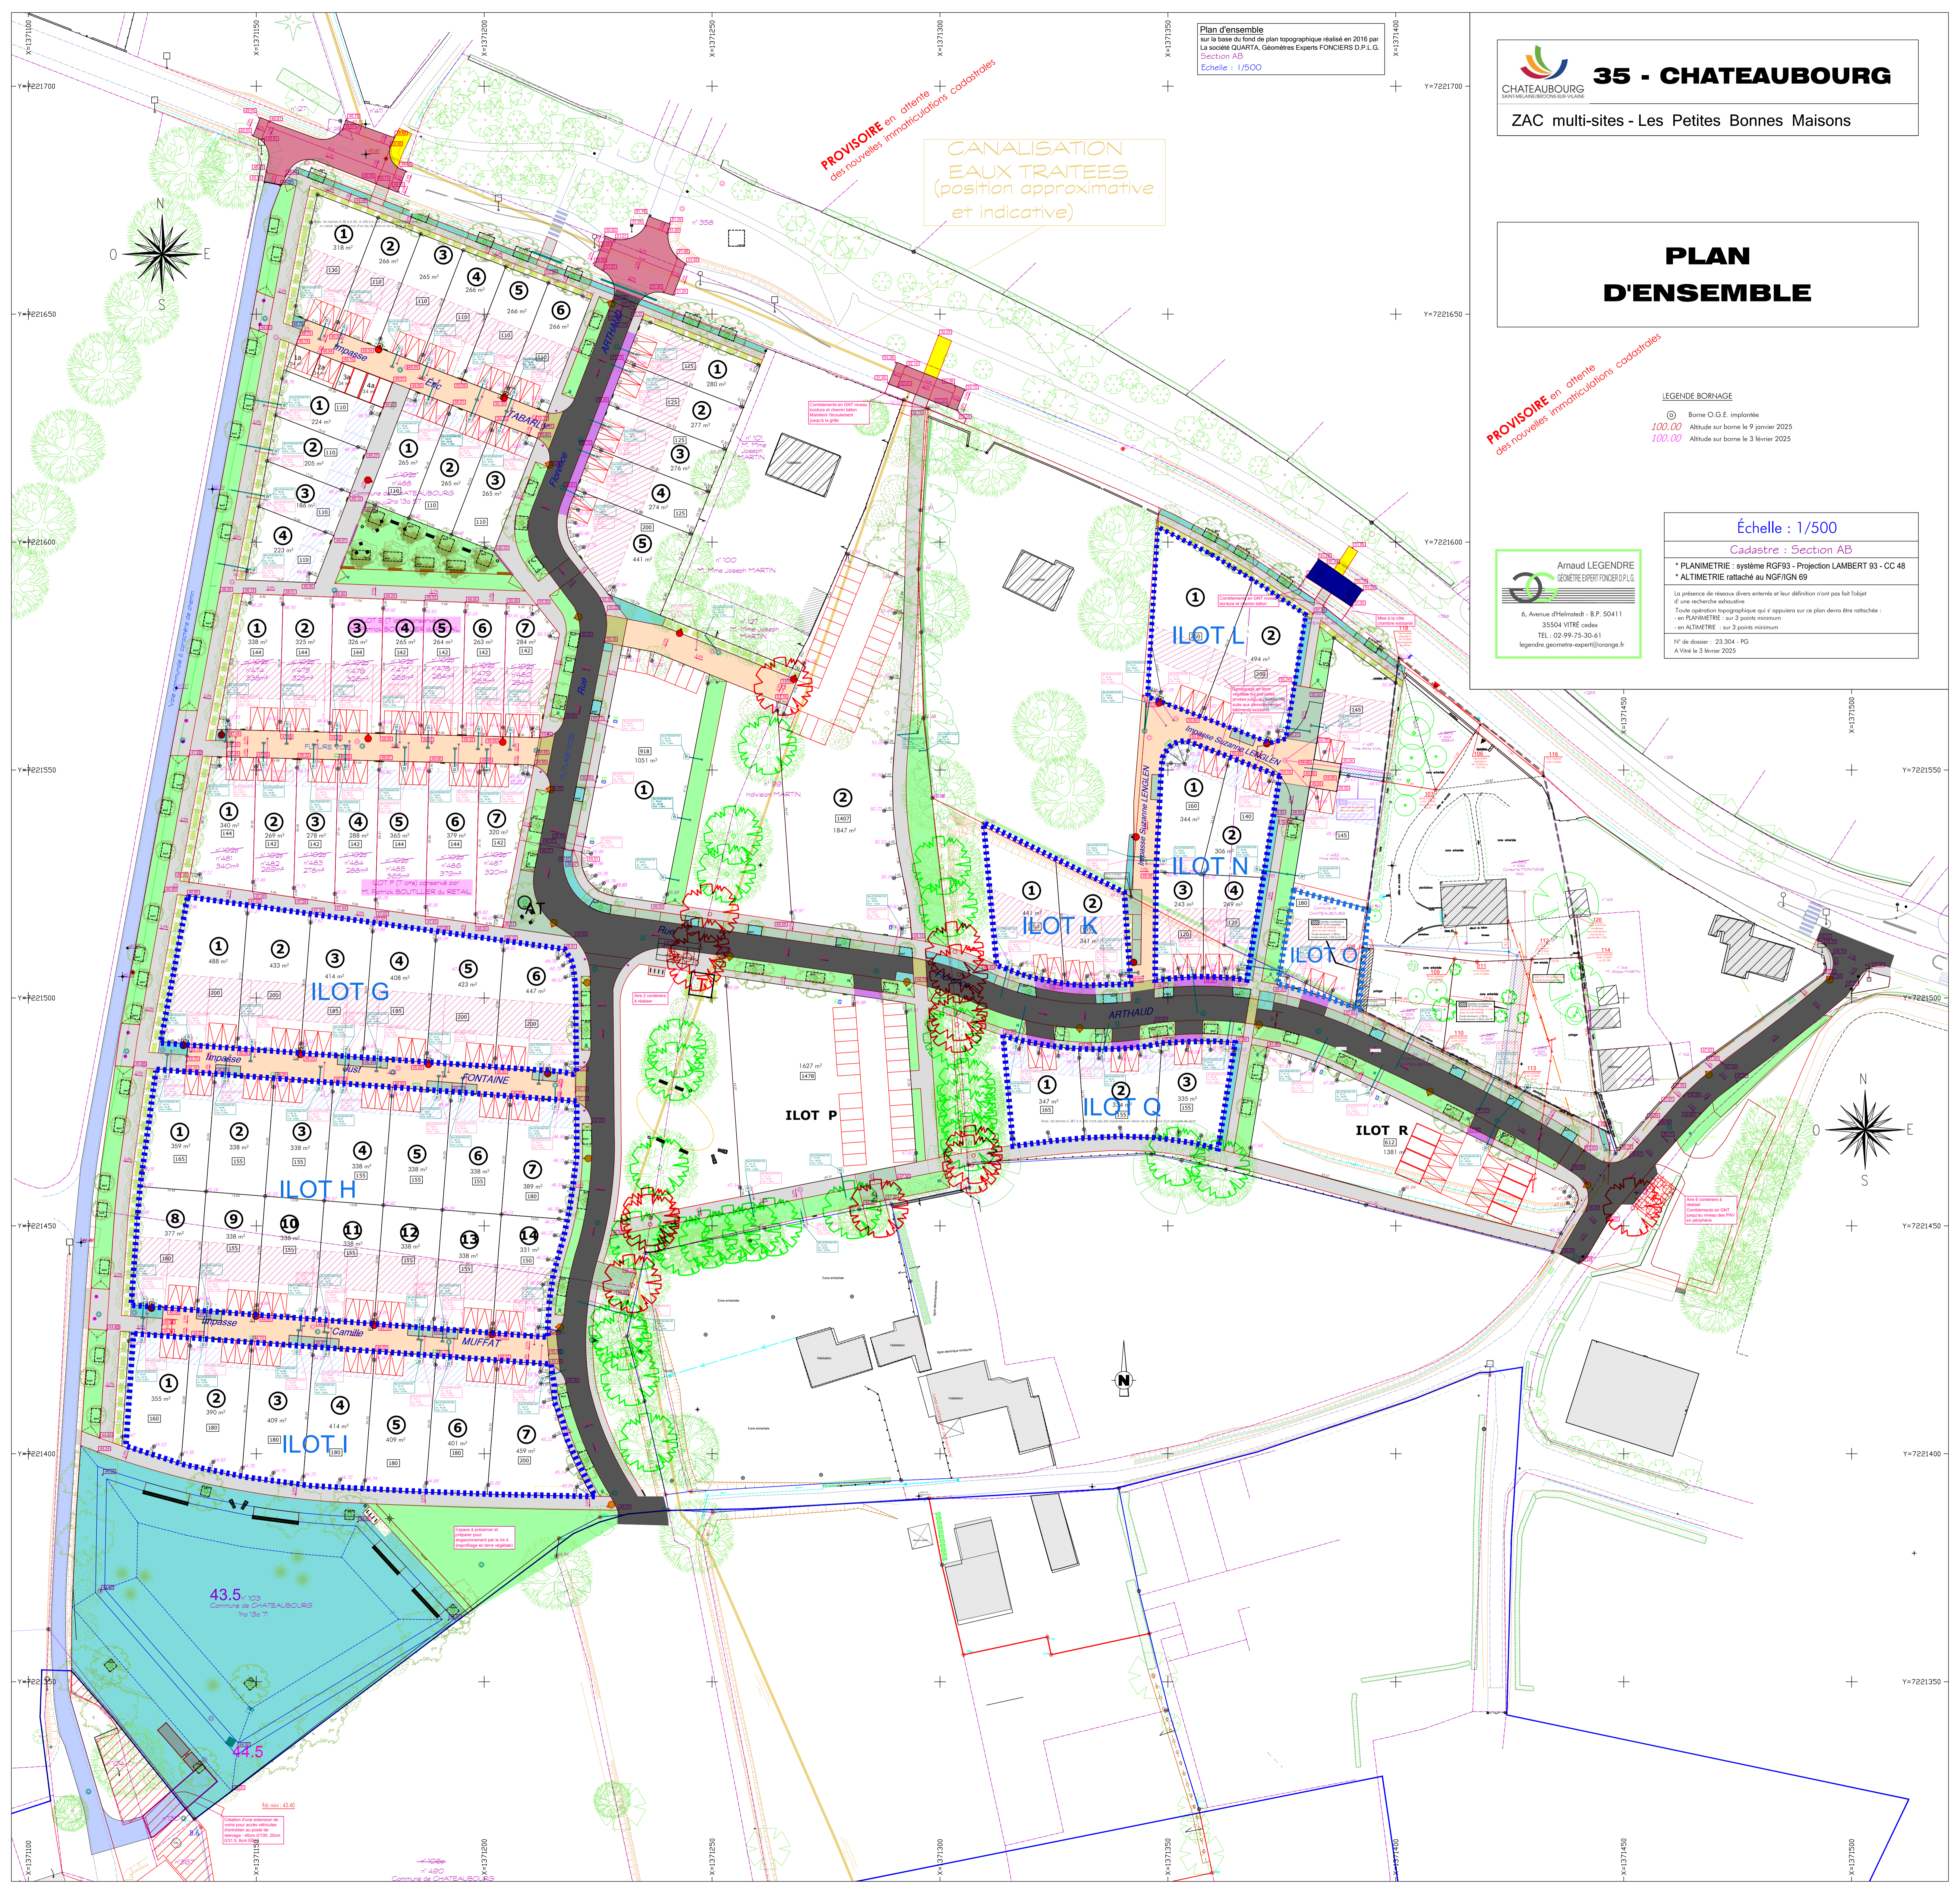

Plan d'ensemble
 sur la base du fond de plan topographique réalisé en 2016 par
 la société QUARTA, Géomètres Experts FONCIERS D.P.L.G.
 Section AB
 Echelle : 1/500

*PROVISOIRE en attente
 des nouvelles immatriculations cadastrales*

CANALISATION
 EAUX TRAITÉES
 (position approximative
 et indicative)

Échelle : 1/500

Cadastre : Section AB

Amaud LEGENDRE
 GÉOMÈTRE EXPERT FONCIER D.P.L.G.
 6, Avenue d'Helmetadé - B.P. 50411
 35504 VITRÉ cedex
 TEL : 02-99-75-30-61
 legendre.geometre-expert@orange.fr

* PLANIMÉTRIE : système RGF93 - Projection LAMBERT 93 - CC 48
 * ALTIMÉTRIE rattaché au NGF/IGN 69

La présence de réseaux divers enterrés et leur définition n'ont pas fait l'objet d'une recherche exhaustive.
 Toute opération topographique qui s'appuiera sur ce plan devra être rattachée :
 - en PLANIMÉTRIE : sur 3 points minimum
 - en ALTIMÉTRIE : sur 3 points minimum
 N° de dossier : 23.304 - PG
 A Vitre le 3 février 2025